


Anlage 2 zur Begründung

Zeichenerklärung: <table border="0"> <tr> <td> Strom Kabel unbekannt: NS, MS, HS Freileitung: MS, HS Umspannwerk: [Symbol] Netzstation: [Symbol] Kabelverteilerschrank: [Symbol] Verbinder: [Symbol] Netzanschluss: [Symbol] </td> <td> Basis und Topographie Schutzflächen: [Symbol] Schutzrohr: [Symbol] Maste: [Symbol] Zaun: [Symbol] Hecke: [Symbol] Mauer: [Symbol] Kabelmarkstein: [Symbol] Grenzstein: [Symbol] </td> <td> Telekommunikation Erdtrasse: [Symbol] Lufttrasse: [Symbol] Richtfunktrasse: [Symbol] TK-Schacht: [Symbol] Verbinder: [Symbol] Endstelle: [Symbol] Marker: [Symbol] Beleuchtung: [Symbol] Leitung Leuchtschleife: [Symbol] </td> </tr> </table>		Strom Kabel unbekannt: NS, MS, HS Freileitung: MS, HS Umspannwerk: [Symbol] Netzstation: [Symbol] Kabelverteilerschrank: [Symbol] Verbinder: [Symbol] Netzanschluss: [Symbol]	Basis und Topographie Schutzflächen: [Symbol] Schutzrohr: [Symbol] Maste: [Symbol] Zaun: [Symbol] Hecke: [Symbol] Mauer: [Symbol] Kabelmarkstein: [Symbol] Grenzstein: [Symbol]	Telekommunikation Erdtrasse: [Symbol] Lufttrasse: [Symbol] Richtfunktrasse: [Symbol] TK-Schacht: [Symbol] Verbinder: [Symbol] Endstelle: [Symbol] Marker: [Symbol] Beleuchtung: [Symbol] Leitung Leuchtschleife: [Symbol]
Strom Kabel unbekannt: NS, MS, HS Freileitung: MS, HS Umspannwerk: [Symbol] Netzstation: [Symbol] Kabelverteilerschrank: [Symbol] Verbinder: [Symbol] Netzanschluss: [Symbol]	Basis und Topographie Schutzflächen: [Symbol] Schutzrohr: [Symbol] Maste: [Symbol] Zaun: [Symbol] Hecke: [Symbol] Mauer: [Symbol] Kabelmarkstein: [Symbol] Grenzstein: [Symbol]	Telekommunikation Erdtrasse: [Symbol] Lufttrasse: [Symbol] Richtfunktrasse: [Symbol] TK-Schacht: [Symbol] Verbinder: [Symbol] Endstelle: [Symbol] Marker: [Symbol] Beleuchtung: [Symbol] Leitung Leuchtschleife: [Symbol]		
Fernwärme Rohrleitung: [Symbol] Hausanschlussstation: [Symbol] Schacht: [Symbol] Kanal: [Symbol] Fundament: [Symbol]	Flur: _____ Gemarkung: _____ Flurstücke: _____ Eigentümer: _____ Mit Art und Umfang der geplanten Bauarbeiten bin ich/sind wir einverstanden: _____, den _____ Unterschrift			

Mitteldeutsche Netzgesellschaft Strom mbH Magdeburger Str. 36 06112 Halle/Saale www.mitnetz-strom.de	
Auskunft nur über Anlagen in Verfügung der <i>enviaM-Gruppe</i> . An Kreuzungs- und Näherungsstellen ist entsprechende Rücksicht zu nehmen. Die Kabelschutzanweisung der MITNETZ STROM ist einzuhalten. Keine graphische Maßentnahme möglich.	
Vorhaben: Bebauungsplan Nr. 38 "Wohnbebauung südlich des Kiefernwaldes"	
Maßstab: 1: 500 Druckdatum: 14.12.2023 Bearbeiter: Frau Hendrichk Abteilung: VS-O-B-G Telefon: _____ Fax: _____	Gemeinde/Stadt: _____ Ortsteil: _____ Gemarkung: Ersatzmaßnahme E1 Straße: _____ Blatt: _____
MITNETZ STROM NetzregionNR-Brandenburg	

Topografische Karte mit Genehmigung des zuständigen Landesamtes für Vermessung und Geoinformation.

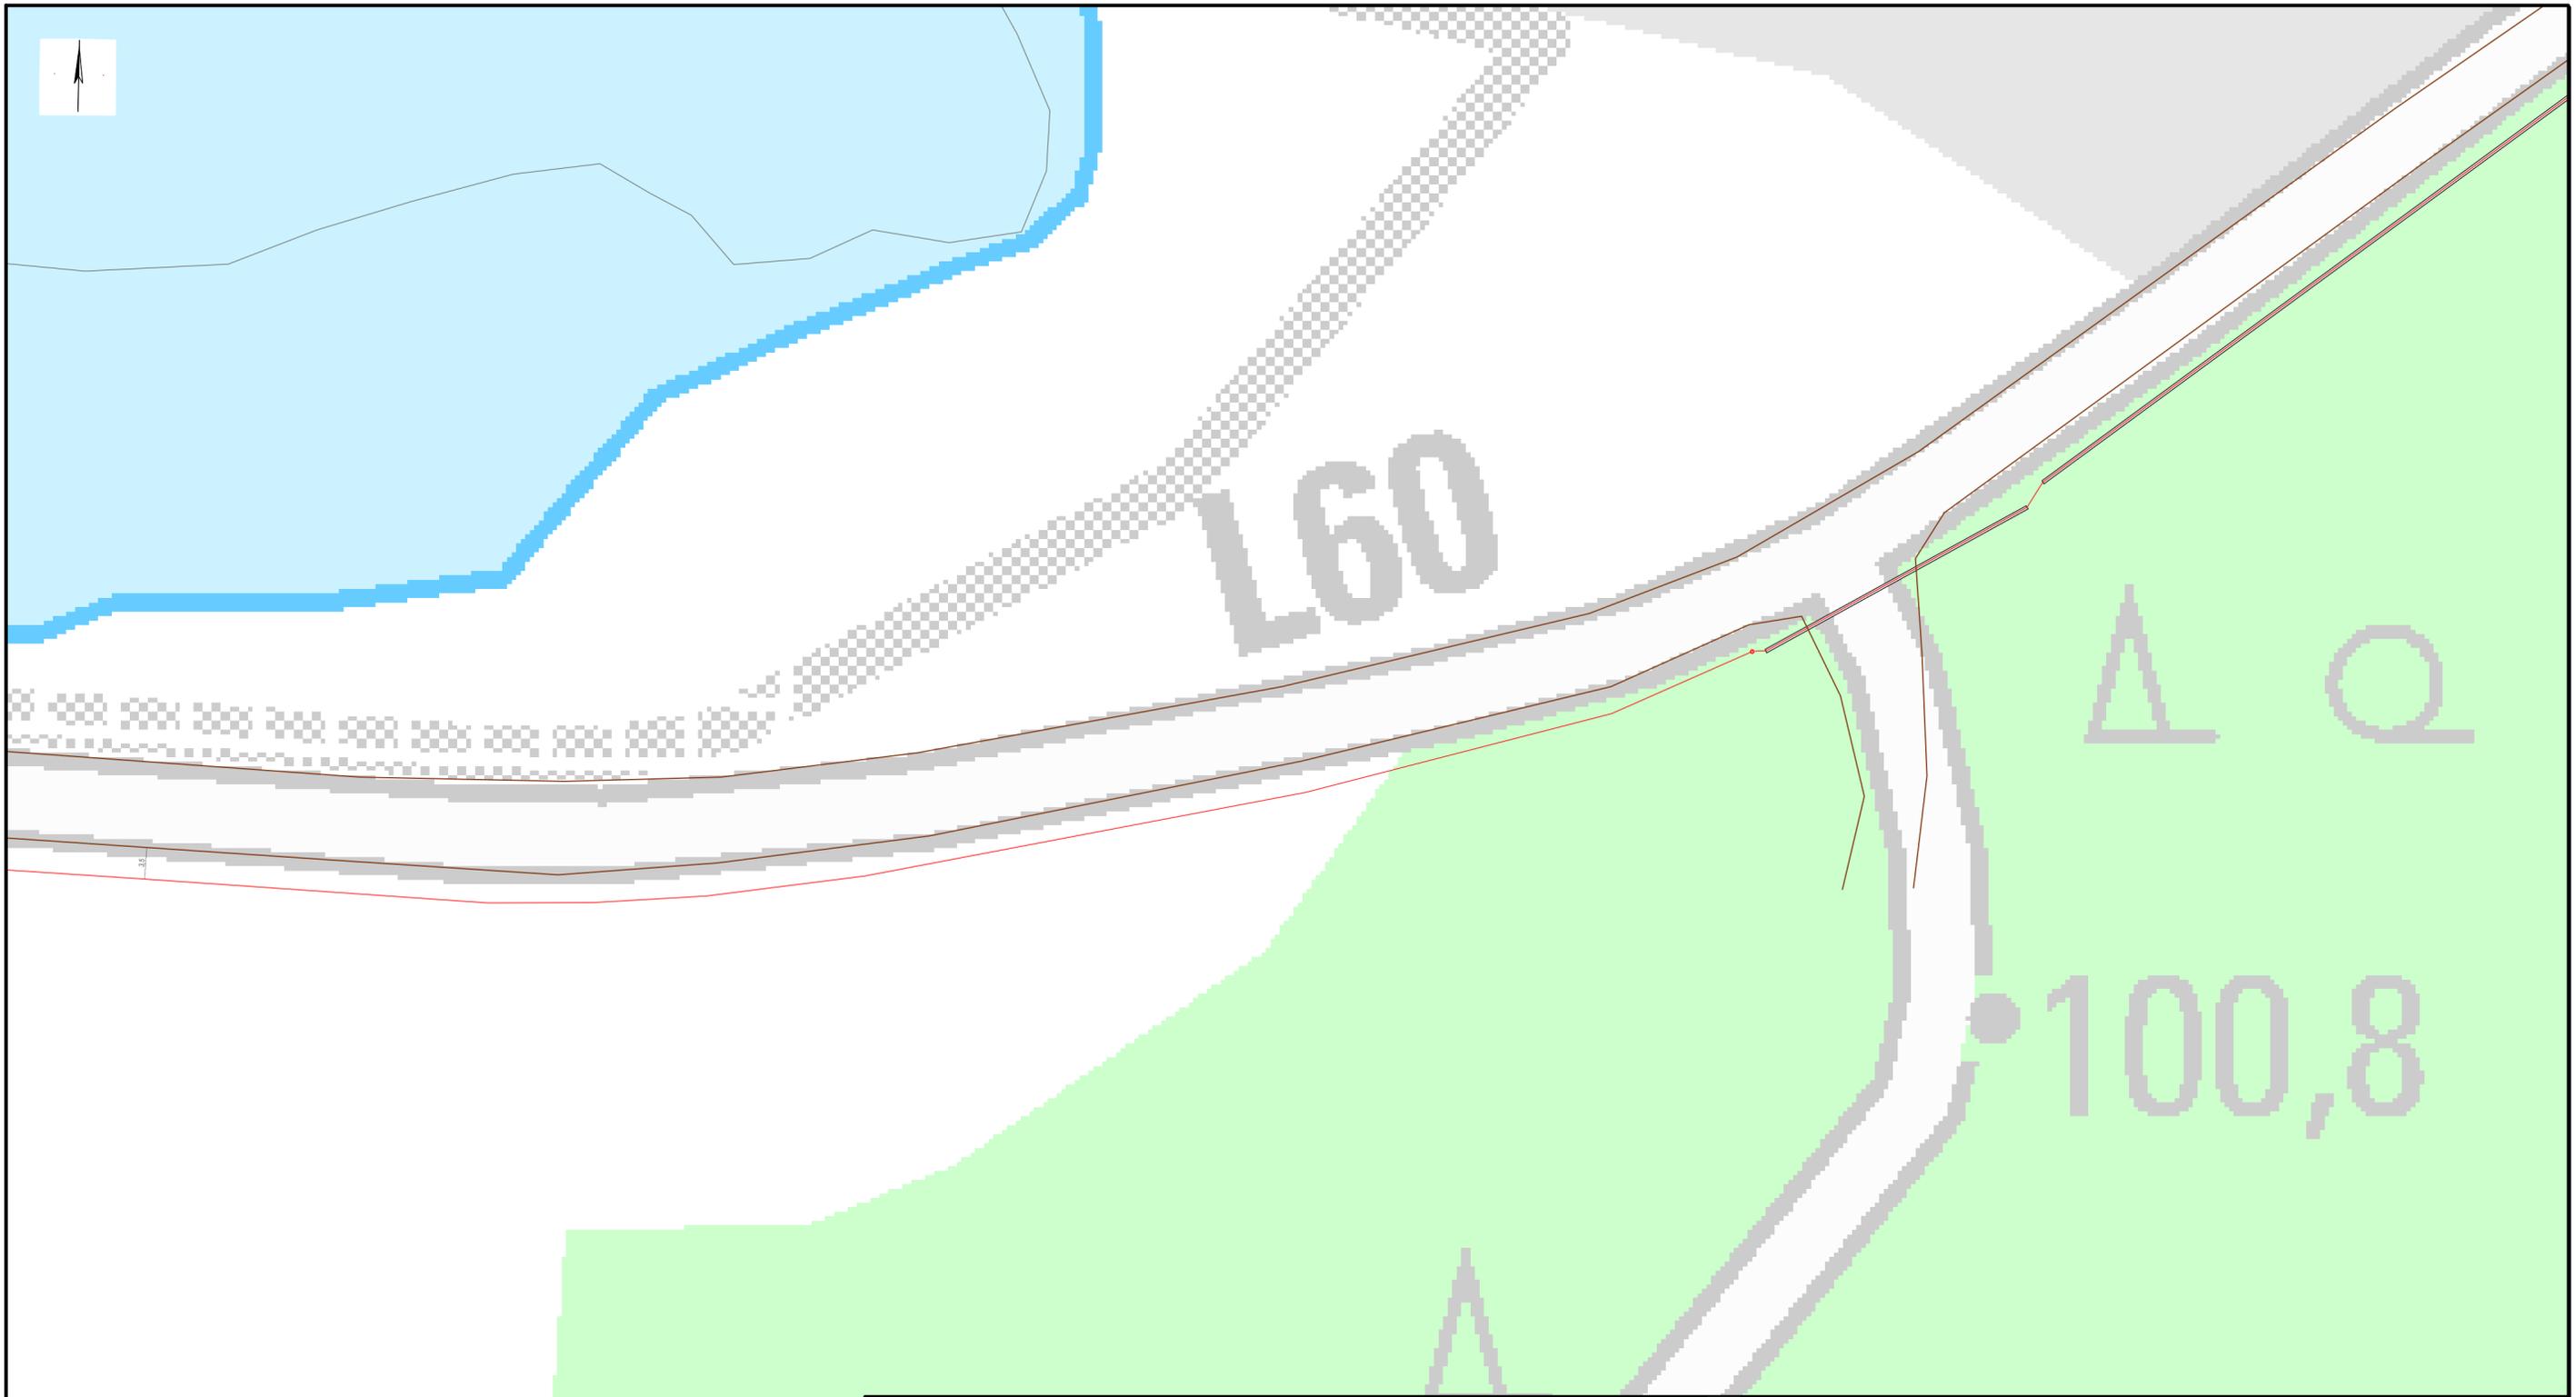

Zeichenerklärung:		Strom	Basis und Topographie	Telekommunikation
Kabelage unbekannt	MS	~ / ~	Schutzflächen	Endtrasse
Kabel	MS	— / —	Schutzrohr	Luftrasse
Freileitung	MS	— / —	Maste	Richtfunktrasse
	MS	— / —	Zaun	TK-Schacht
	MS	— / —	Hecke	Verbinders
	MS	— / —	Mauer	Endstelle
Umspannwerk			Kabelmarkstein	Marker
Netzstation			Grenzstein	Leitung
Kabelverteilerschrank				Leuchstelle
Verbinder				
Netzanschluss				
Fernwärme				
Rohrleitung				
Hausanschlussstation				
Schacht				
Kanal				
Fundament				
Flur:	Gemarkung:			
Flurstücke:	Eigentümer:			
Mit Art und Umfang der geplanten Bauarbeiten bin ich/sind wir einverstanden:				
_____, den _____				
Unterschrift				

Mitteldeutsche Netzgesellschaft Strom mbH
Magdeburger Str. 36
06112 Halle/Saale
www.mitnetz-strom.de

Auskunft nur über Anlagen in Verfügung der *envia*-Gruppe. An Kreuzungs- und Näherungsstellen ist entsprechende Rücksicht zu nehmen. Die Kabelschutzanweisung der MITNETZ STROM ist einzuhalten. Keine graphische Maßentnahme möglich.

Vorhaben: Bebauungsplan Nr. 38 "Wohnbebauung südlich des Kiefernwaldes"

Maßstab: 1: 500	Gemeinde/Stadt:	MITNETZ STROM NetzregionNR-Brandenburg
Druckdatum: 14.12.2023	Ortsteil :	
Bearbeiter : Frau Hendrichsk	Gemarkung: Ersatzmaßnahme E1	
Abteilung : VS-O-B-G	Straße :	
Telefon :	Blatt :	
Fax :		

