



50

49

48/2

47/1

45/2

607

453

57/1

478

89

Ga

50 m



Legende

Gaja®Matrix

- Trinkwasser**
- Versorgungsleitung
 - Versorgungsleitung (Lage unsicher)
 - Versorgungsleitung (stillgelegt)
 - Transportleitung
 - Transportleitung (Lage unsicher)
 - Hausanschlußltg.
 - Hausanschlußltg. (Lage unsicher)

- Schmutzwasser**
- SW-Haltung
 - Druckrohrleitung
 - Anschlußleitung

- Regenwasser**
- RW-Haltung
 - Druckrohrleitung
 - Anschlußleitung

- Mischwasser**
- MW-Haltung
 - Anschlußleitung


- Steuerkabel

Keine Maßentnahme - Maßangaben unverbindlich

Kein Anspruch auf Vollständigkeit der Bestandsunterlagen

Datengrundlage: Geobasisdaten der Landesvermessung und Geobasisinformation Brandenburg

Bei Lageabweichungen der dargestellten Leitungen und Anlagen ist der Verband umgehend zu informieren.

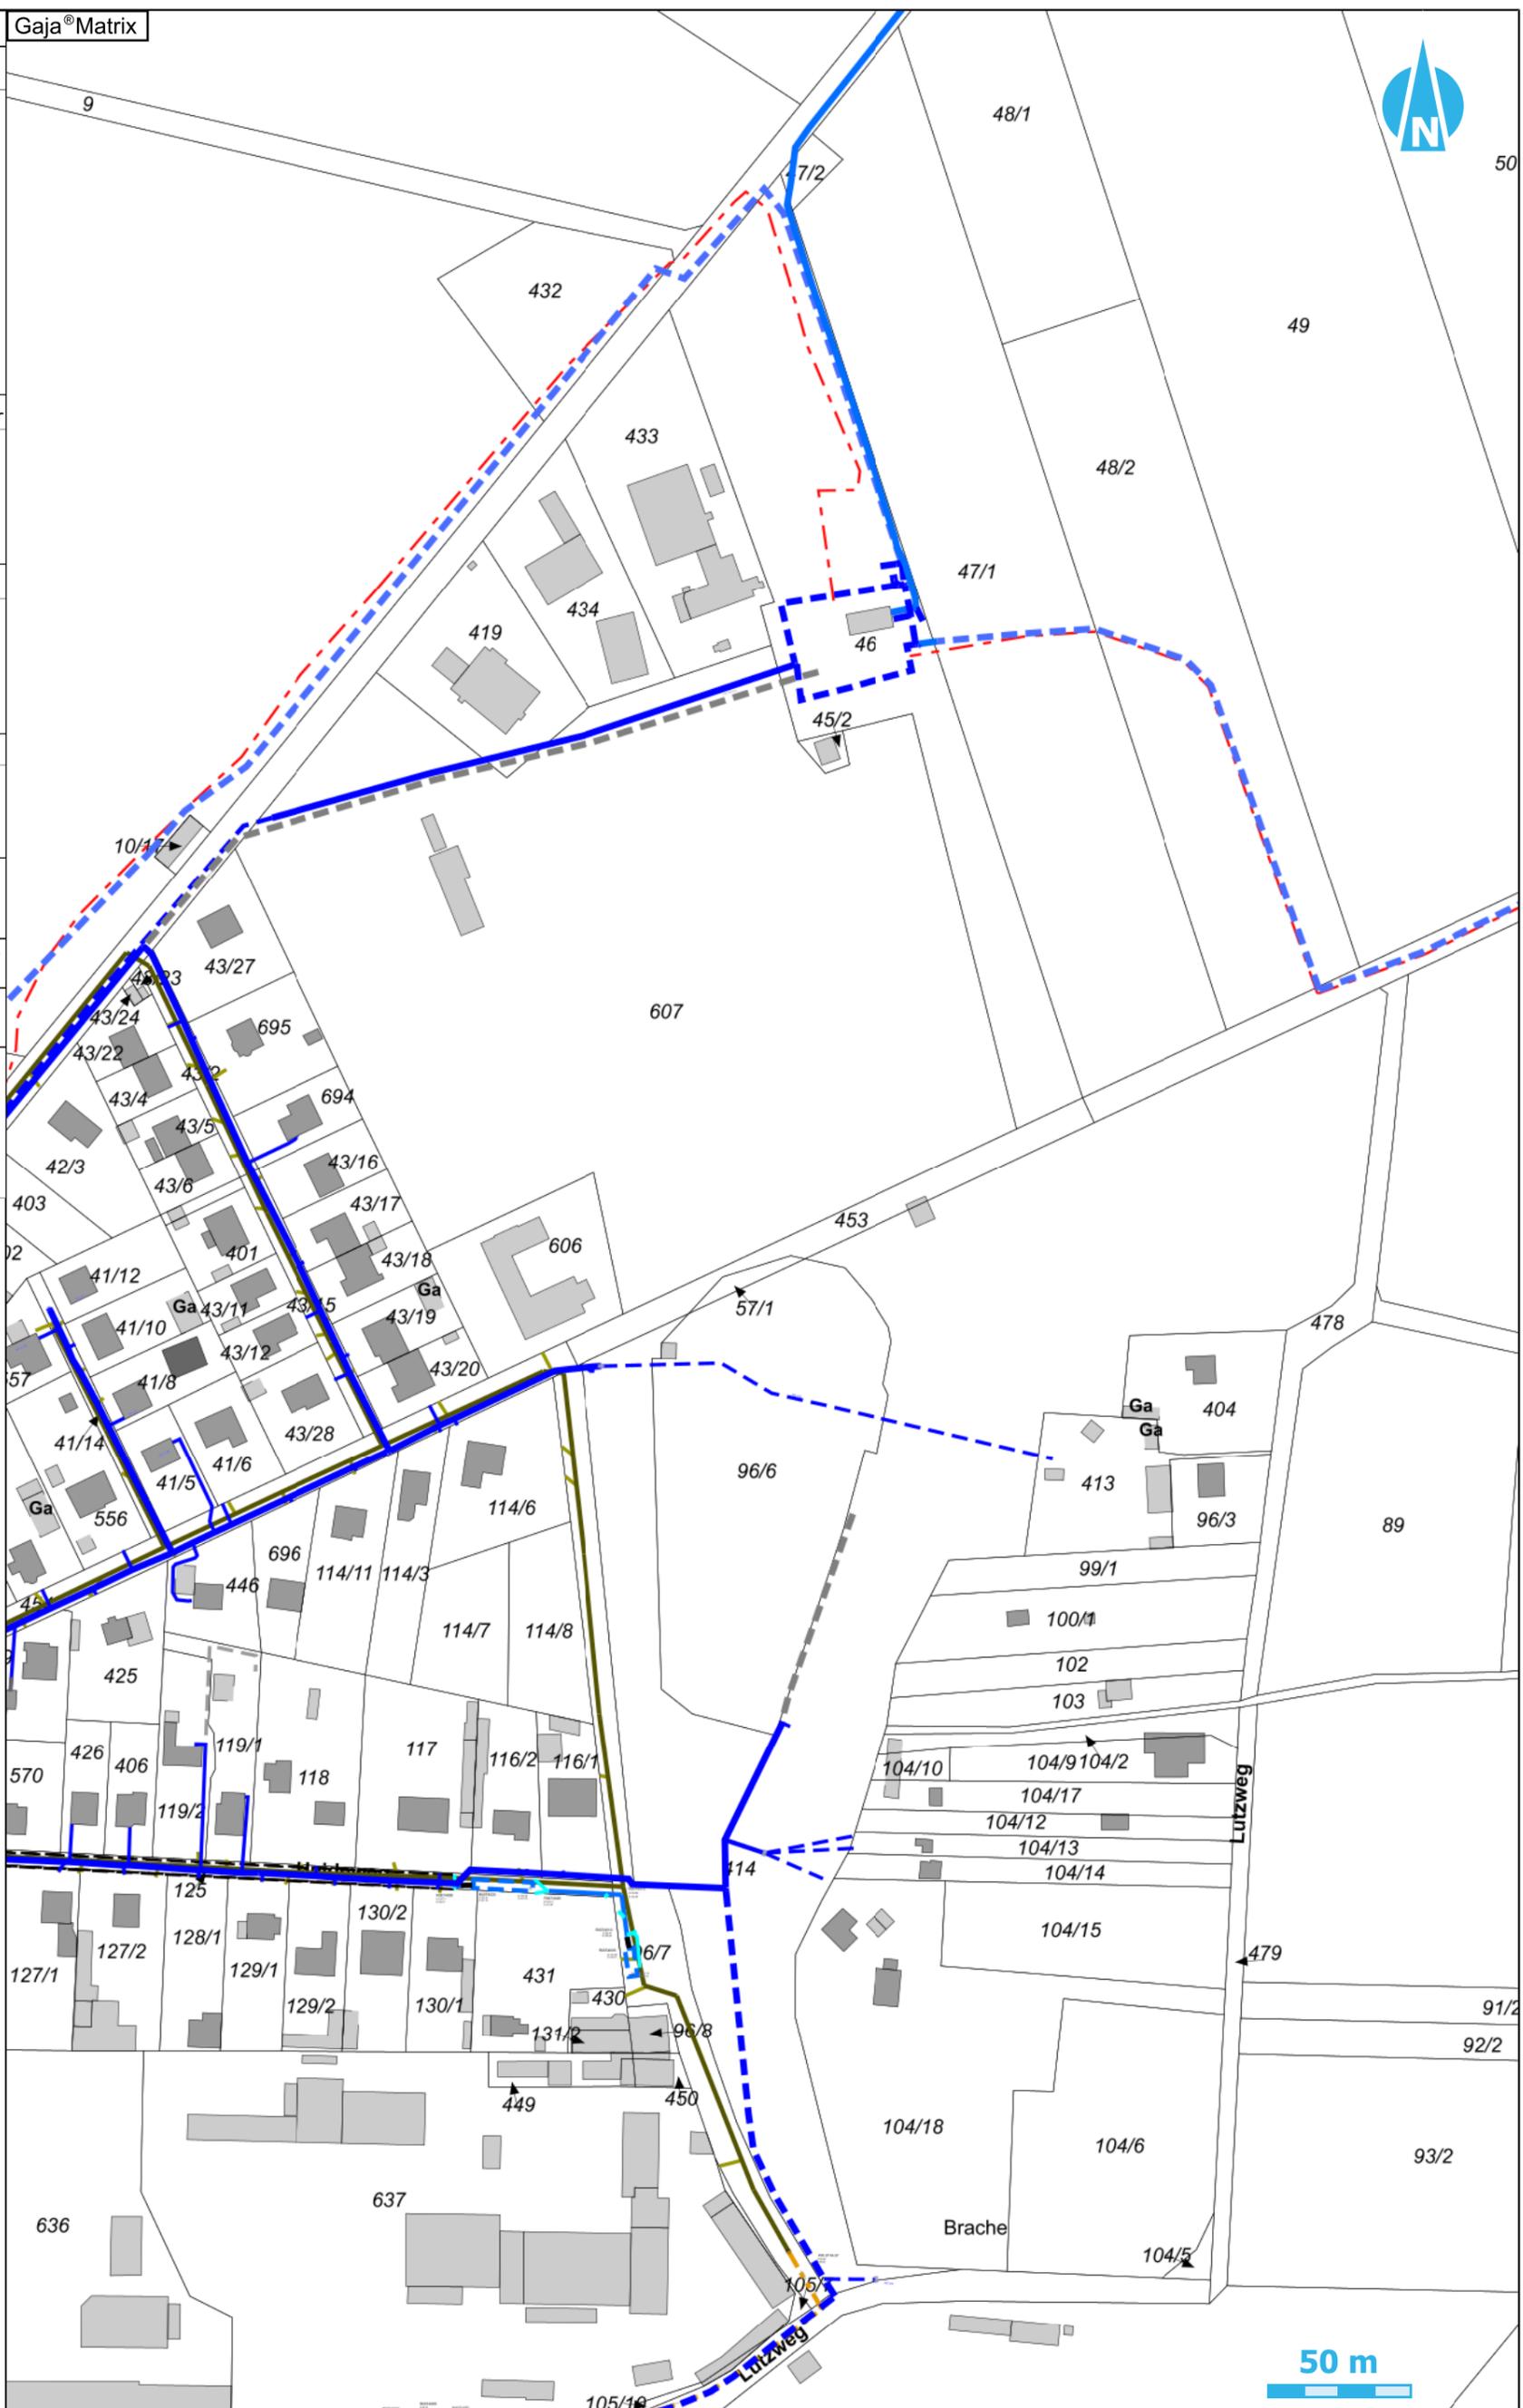

LA 278/2023, Lageplan 1

Bereich Kiefernweg, Dreskaer Weg und Lutzweg

B-PlanNr.38 "Wohnbebauung südl. d. Kiefernweges"

Höhensystem

19.12.2023

Ort:

HN

M 1:2200

Elsterwerda

Anlage 4 zur Begründung